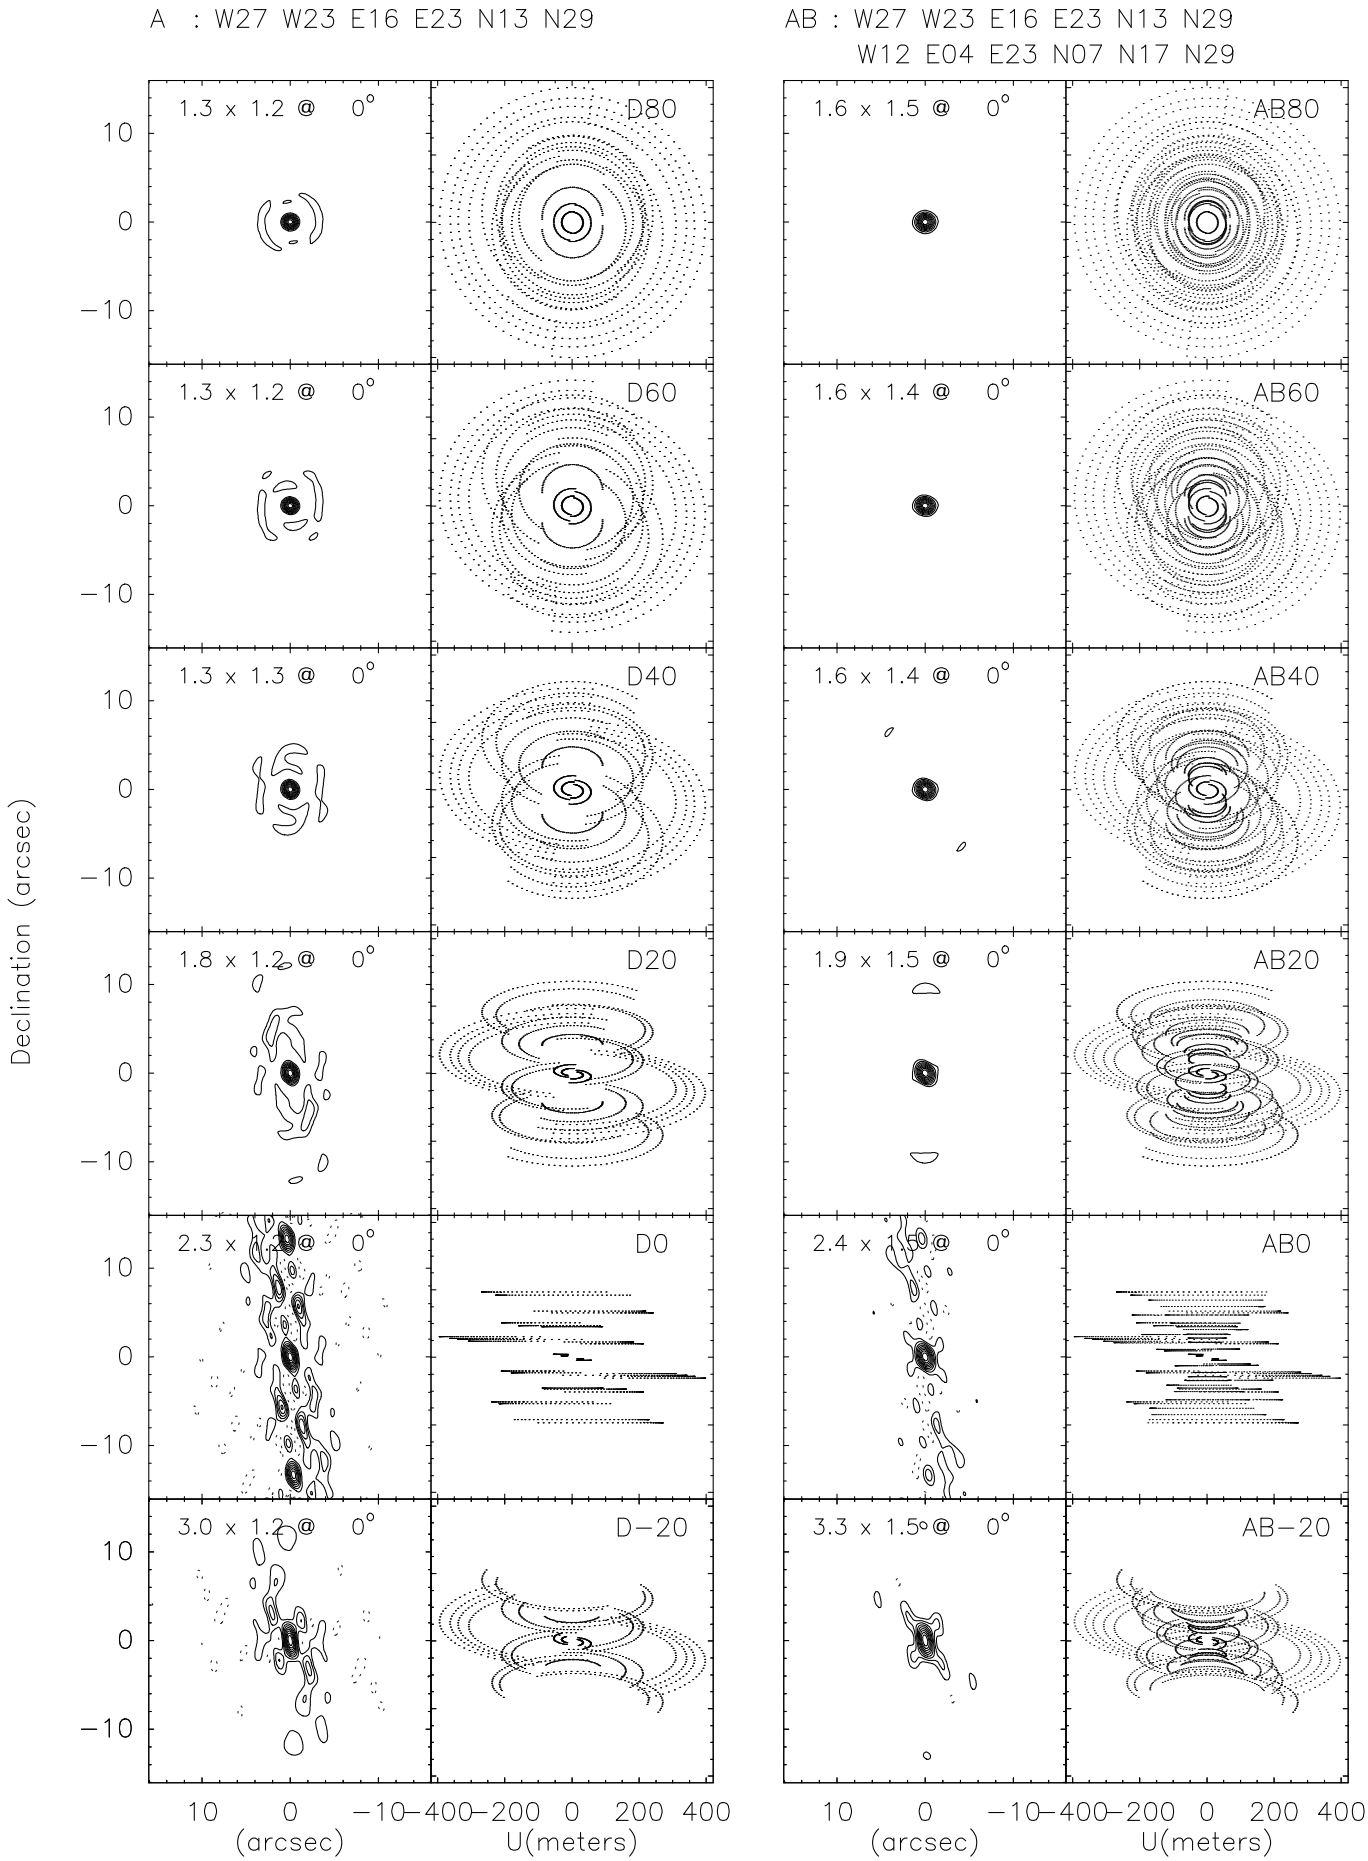
A : W27 W23 E16 E23 N13 N29
AB : W27 W23 E16 E23 N13 N29
W12 E04 E23 N07 N17 N29
1.3 x 1.2 @ 0°
D80
1.6 x 1.5 @ 0°
AB80
1.3 x 1.2 @ 0°
D60
1.6 x 1.4 @ 0°
AB60
1.3 x 1.3 @ 0°
D40
1.6 x 1.4 @ 0°
AB40
1.8 x 1.2 @ 0°
D20
1.9 x 1.5 @ 0°
AB20
2.3 x 1.2 @ 0°
D0
2.4 x 1.5 @ 0°
AB0
3.0 x 1.2 @ 0°
D−20
3.3 x 1.5 @ 0°
AB−20
Declination (arcsec)
10
0
−10
−400 −200 0 200 400
(arcsec)
U(meters)